

PROJECT : อาคารโอลนกปรดษสป (ໂຕນີ)



PROJECT : ດາວກະນະເມນກປອດສັນຍາ (ໂຕນີ)

LOCATION : ຖະໜານບ້ານກະທຽບ ພັນຈະກຳ ແກ້ວມະນູນ ສະພາບ 187 ພຸດ 7
ຫຼັບພະນຸມສູງ ທີ່ນັກງານຊື່ນິຕົງການ ຕັ້ງກັນທຸລະກາຄານ

34190

OWNER : ປະຊາຊົນ ພົມວິໄລ ປົກກະຕົກ ອົງການວຽກກົງລາຄົມ



ຮ່າມຍເຫດ :

- ມີການປັບປຸງສໍາເລັດ ເພື່ອສໍາເລັດການຕົ້ນການພົມປະການພາຍໃຕ້ ດ້ວຍການປັບປຸງສໍາເລັດ ໂດຍໃຫ້
- ຮູ່ທີ່ມີມູນຄາດ ເຊື້ອກສໍາເລັດການພົມປະການພາຍໃຕ້ ເພື່ອສໍາເລັດ ຂໍາມົນຂອງການພົມປະການພາຍໃຕ້ ໂດຍໃຫ້ ພ.ສ. 2537

- ພາກຕາມເຄືອຂອ່າງເວັບໄຊ ທີ່ໄດ້ກົດປົກກົດໄດ້ການປັບປຸງສໍາເລັດທີ່ກາງຕົ້ນພົມປະການພາຍໃຕ້ ຊະລືດໄຟລືດນີ້
- ພົມປະການພາຍໃຕ້ ດ້ວຍການປັບປຸງສໍາເລັດທີ່ກາງຕົ້ນພົມປະການພາຍໃຕ້ ໄດ້ມີການປັບປຸງສໍາເລັດທີ່ກາງຕົ້ນພົມປະການພາຍໃຕ້ ໃຫ້ການປັບປຸງສໍາເລັດທີ່ກາງຕົ້ນພົມປະການພາຍໃຕ້

- ບໍລິສັດສະຫະພາບພະນັກງານ ພົມປະການພົມປະການພາຍໃຕ້ ເຊື້ອກສໍາເລັດ

DRAWING : ນາງພົມປະການພົມປະການພາຍໃຕ້ [ເອດ.ມ.ເມ.ຕ]

77 ແມ່ນີ້ : ດ້ວຍການປັບປຸງ ຊະລືດໄຟລືດທີ່ກາງຕົ້ນພົມປະການພາຍໃຕ້

ARCHITECTS : -

CHECKED BY : ນາງພົມປະການພົມປະການພາຍໃຕ້





CONTACT : lorbodik@gmail.com

Tel. 087 432 1556

ສາງບັດແບບ

ຂ່າຍກາງເຊີ້ນ

ପ୍ରକାଶକ ମହିନେ

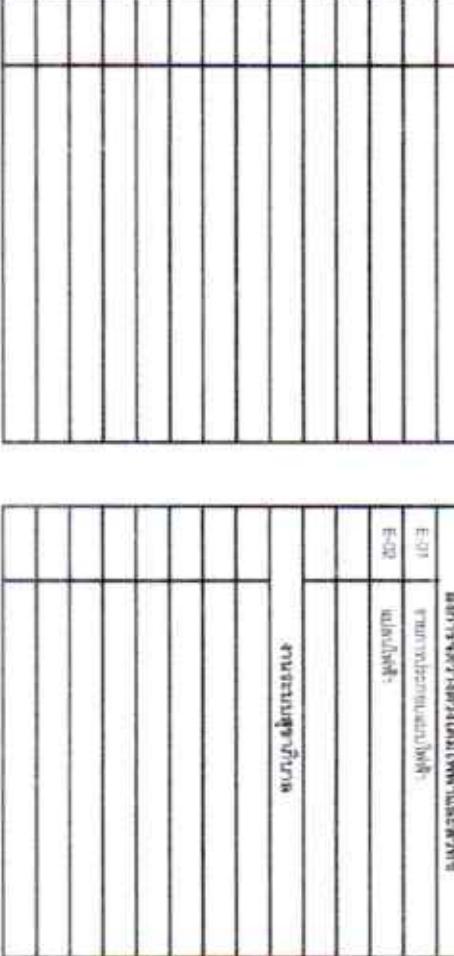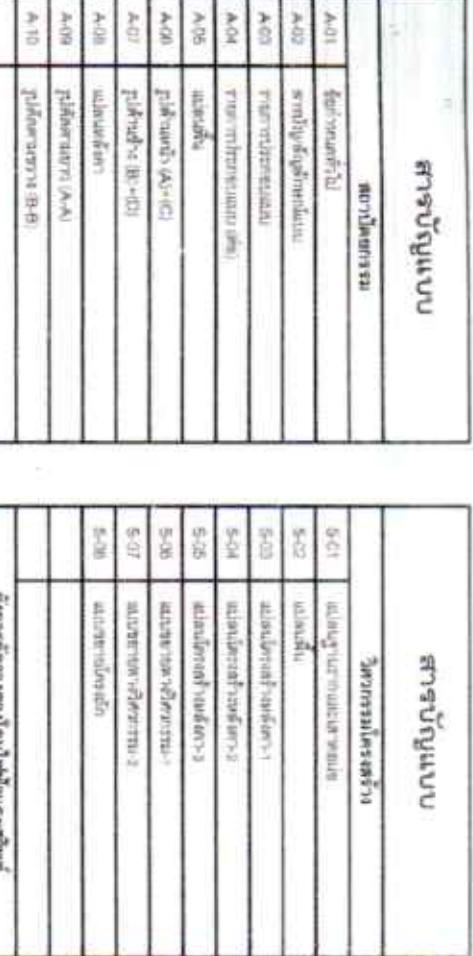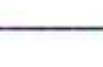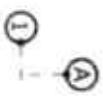

STRUCTURAL ENGINEER : O		DATE : 10/10/2017	
PROJECT : 1000000000		TIME : 10:00 AM	
STRUCTURE NO.	100	STRUCTURE NO.	TOTAL
1	100	20	200

ରାଧାକୃତୀ

ราชกิจจานุเบกษา

ກອງປົນຄະພາຕະຫຼາດ

ເມືສານີຕະຫຼາດທີ່ກຳນົດກາຕະຫຼາດພົບຊັບແລ້ວໃຫ້ມີຄວາມຮັງມີມາ ຂອງກາງປູນປັດ ລັງຈິກສັນນິດ ເພື່ອກາງປູນປັດ ລັງຈິກສັນນິດ ເພື່ອກາງປູນປັດ ພົບຊັບ ເພື່ອກາງປູນປັດ ພົບຊັບ

ການກ່ຽວຂ້ອງມະນຸຍາ

THE JOURNAL OF CLIMATE VOL. 19, NO. 10, OCTOBER 2006

卷之三

THE JOURNAL OF CLIMATE

๘๗๙

ກາງວິໄລທີ່ມີຄວາມສັບສົນກຳນົດກຳຕົວກຳມີຄວາມສັບສົນກຳນົດກຳຕົວ

ପାଶ୍ଚାତ୍ୟକାଳ ମୁଦ୍ରାରେ ଏହାରେ ଉପରେ ଲାଗିଥାଏଇବେ

வாய்மை

map 1 (cont'd)

卷之三

三

ก็จะต้องมีการจัดการที่ดี ไม่ใช่แค่การซื้อขายหุ้น

သိမ်ဆန္ဒတေသနတွင်အကြောင်းအရာများအတွက် အောင် လုပ် စာရွက် ထောက်လောက်ခဲ့သူများ အမြတ် အမြတ် ဖြစ်ပါသည်။

PROJECT : New Residential Estate		ARCHITECTS	
OWNER : Mr. John Doe, Esq.		Mr. Smith & Associates	
LOCATION : 123 Main Street, Anytown, USA		Mr. John Doe, Esq.	
DESCRIPTION : Residential Building		Mr. Smith, AIA	
DIMENSIONS : 10' x 20'		Mr. John Doe, Esq.	
STRUCTURAL ENGINEER : Mr. John Doe, Esq.		Mr. Smith, AIA	
COMPLETION DATE : 2025-01-01		Mr. John Doe, Esq.	
Residence No.	Area	Mr. John Doe, Esq.	
House No.	10' x 20'	Mr. Smith, AIA	
Dimensions No.	10' x 20'	Mr. John Doe, Esq.	
N-01	10' x 20'	Mr. Smith, AIA	

207

กับตัวเองในชีวิตที่ไม่ใช่ความรัก ความหลังที่มีอยู่ในหัวใจ ความเสียหายที่ต้องเสียไป ความเสียหายที่ต้องเสียไป ความเสียหายที่ต้องเสียไป

ՄԱԿԱՐԱԳՈՅՆԻ ՀԱՅԱՍՏԱՆԻ ՊԵՏՈՒԹՅՈՒՆ

卷之三

卷之三

พากเพียบด้วยความงามที่หาดูยาก แม้แต่ในกรุงศรีฯ ก็ตาม ทางน้ำมีสีเขียวเข้ม ให้ความรู้สึกสดชื่น

กิจกรรมทางการเมืองและการเมืองทางภาคีในประเทศไทย

អ្នករាយពិភាក្សា

1154
Journal of Health Politics, Policy and Law

ก็ต้องการให้เป็นไปตามที่ต้องการ แต่ในความจริงแล้ว มนุษย์ไม่สามารถควบคุมสิ่งที่เกิดขึ้นได้ทั้งหมด

၁၃၂၁။ မြန်မာနိုင်ငံတော်လွှာများ၏ အကျဉ်းချုပ်များ



แบบร่างแบบที่ ๑

PROJECT : บริษัทฯ จำกัด

DRAWER : ผู้รับเหมาที่ ๑

LOCATION : ๑๒๓๔ ถนนสุขุมวิท แขวงคลองเตย กรุงเทพฯ

DESIGNER : สถาปนิก จำกัด

STRUCTURAL ENGINEER : บริษัทฯ จำกัด

DRAWING NO. : ๑๒๓๔

SCALE : ๑:๕๐

DATE : ๑๒๓๔

REMARKS : หมายเหตุ


หมายเหตุ

หมายเหตุ


หมายเหตุ

แบบที่ ๑
จุด กันดิน

จุด กันดิน ๒๐๐ ลูกศร ๗๐๐ ลูกศร ๘๐๐ ลูกศร ๔๐๐

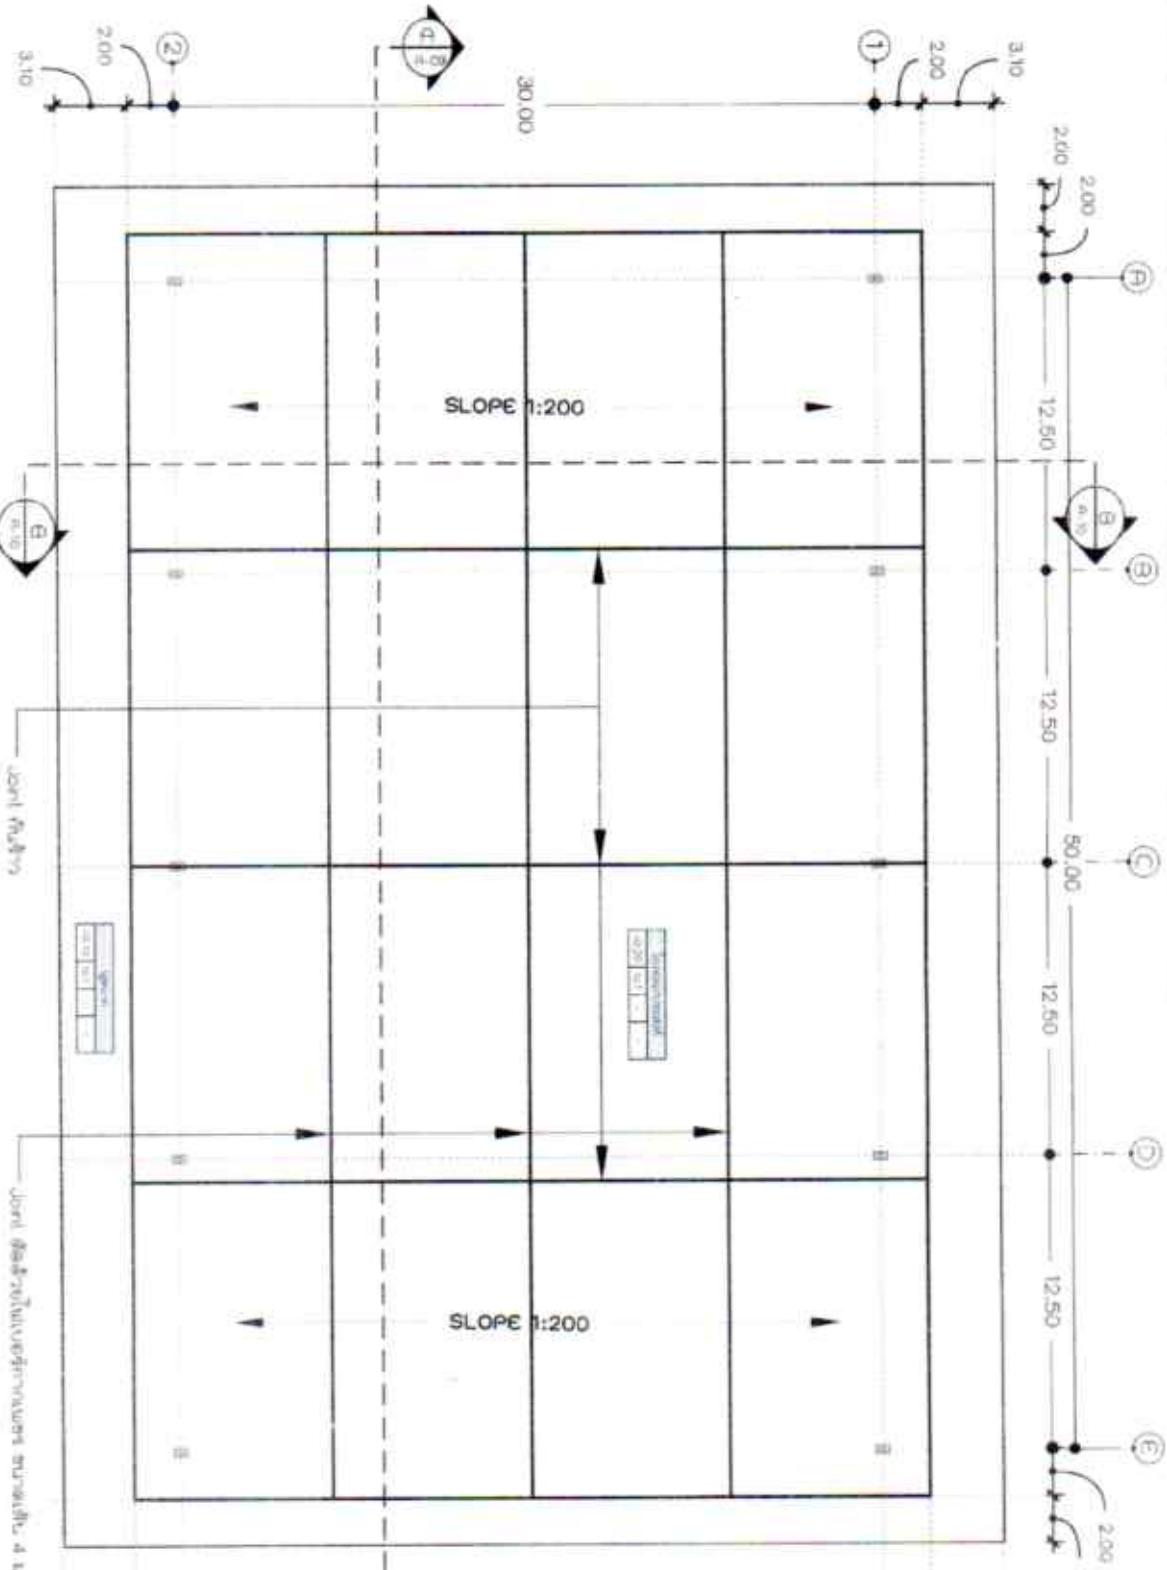

PROJECT : UJ COLLEGE OF ENGINEERING & TECHNOLOGY
OWNER : University of Jaffna
CHECKED BY : Structural Engineer

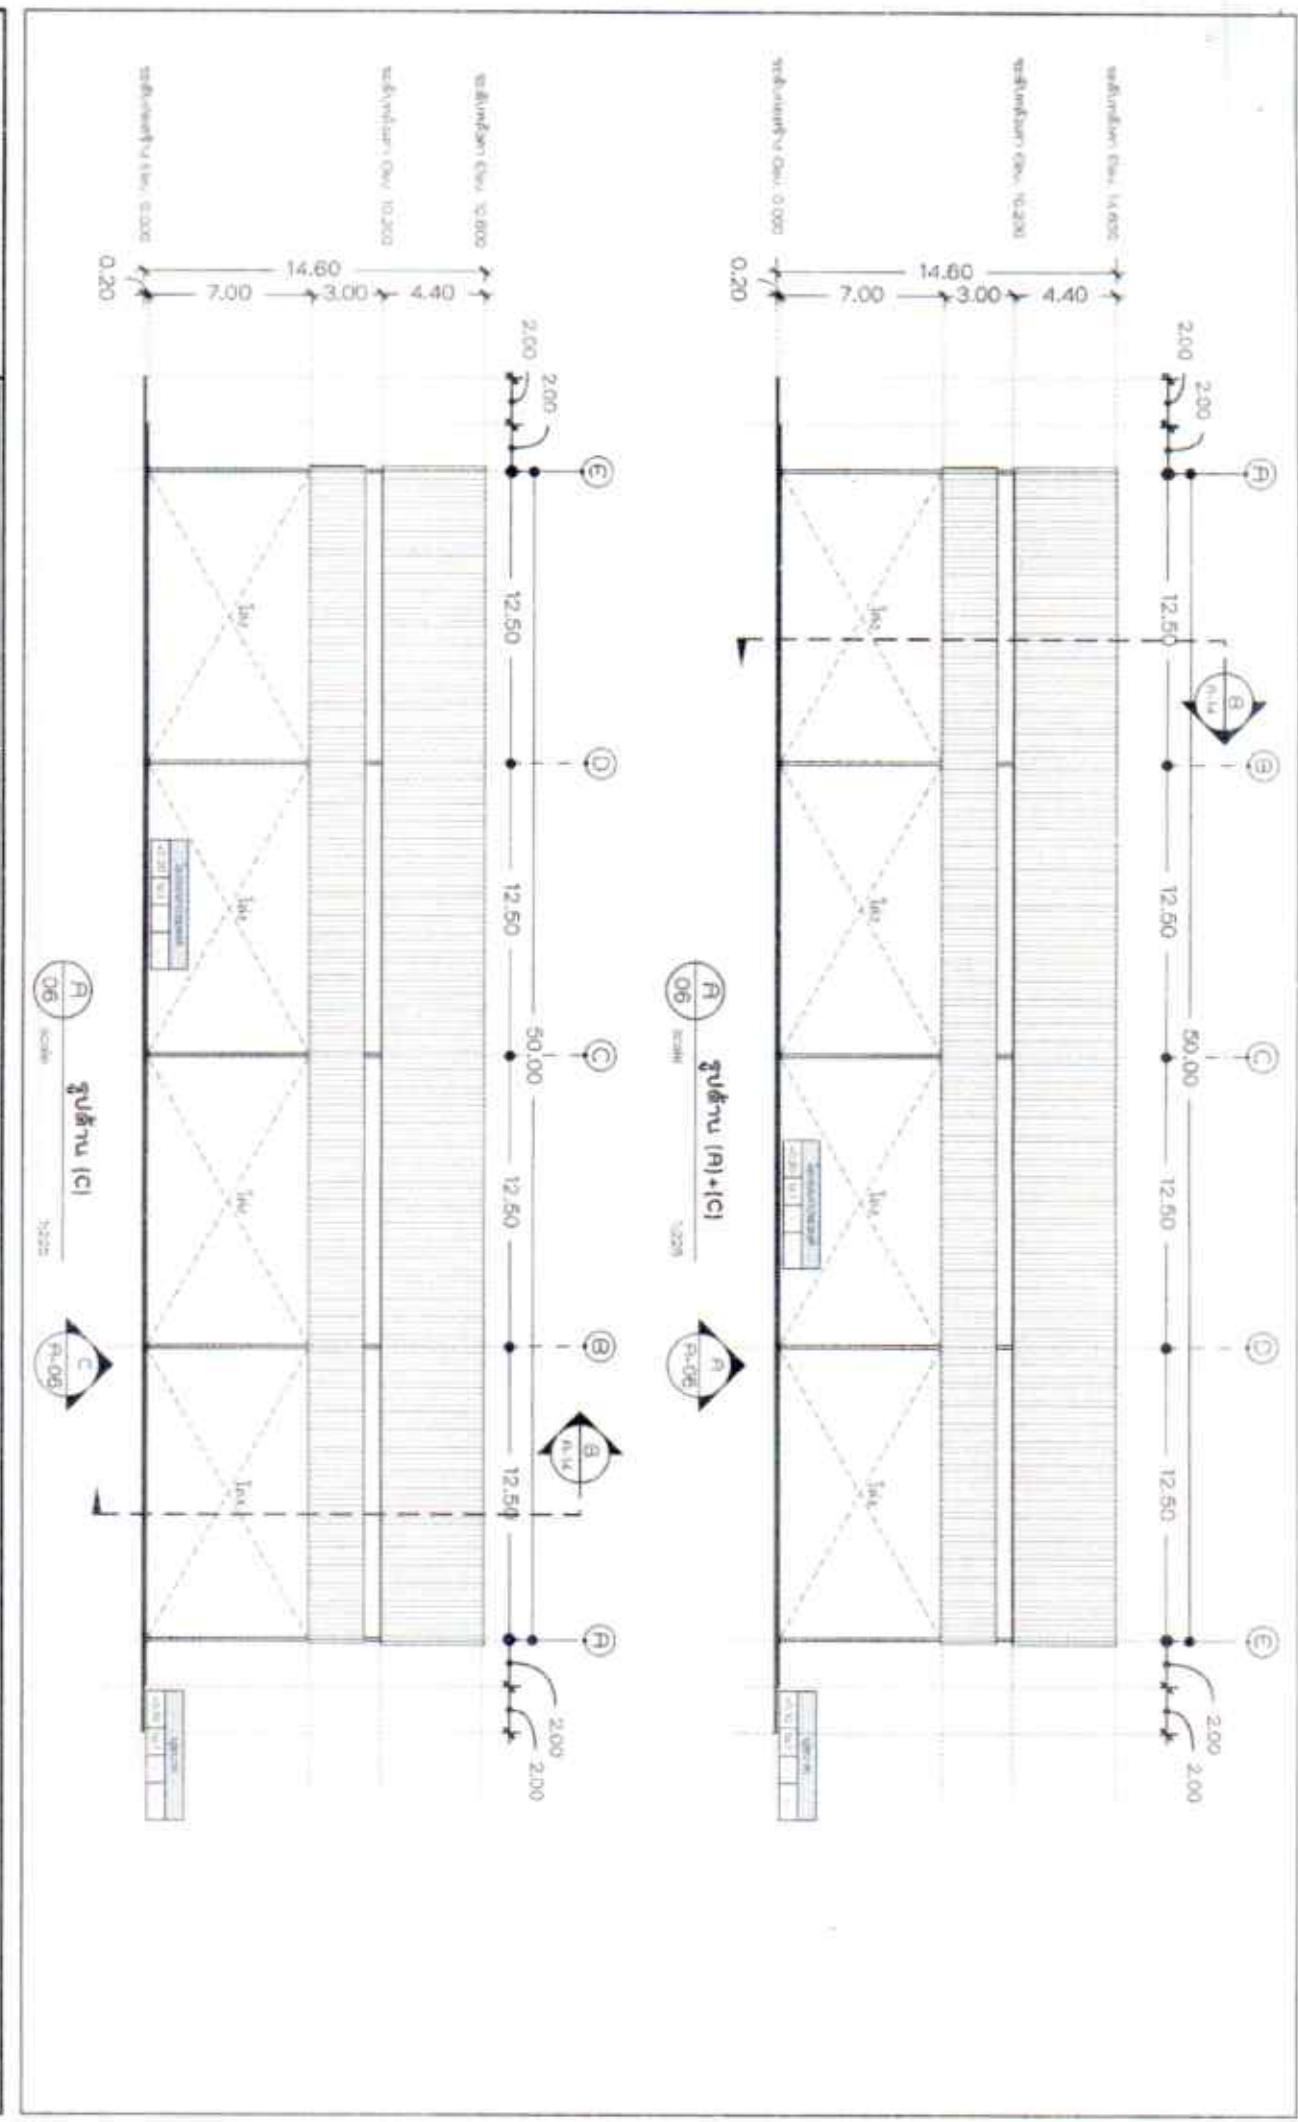



สถาบันเทคโนโลยีไทย-ญี่ปุ่น

PROJECT : ห้องน้ำสาธารณะ

OWNER : ผู้ดูแลรักษาสถานที่公共设施管理者


ARCHITECTS : สถาปัตยกรรม


CHECKED BY : ผู้ตรวจสอบ

DRAWING : ผู้เขียนแบบ

STRUCTURAL ENGINEER : ผู้ออกแบบโครงสร้าง

REMARKS : หมายเหตุ

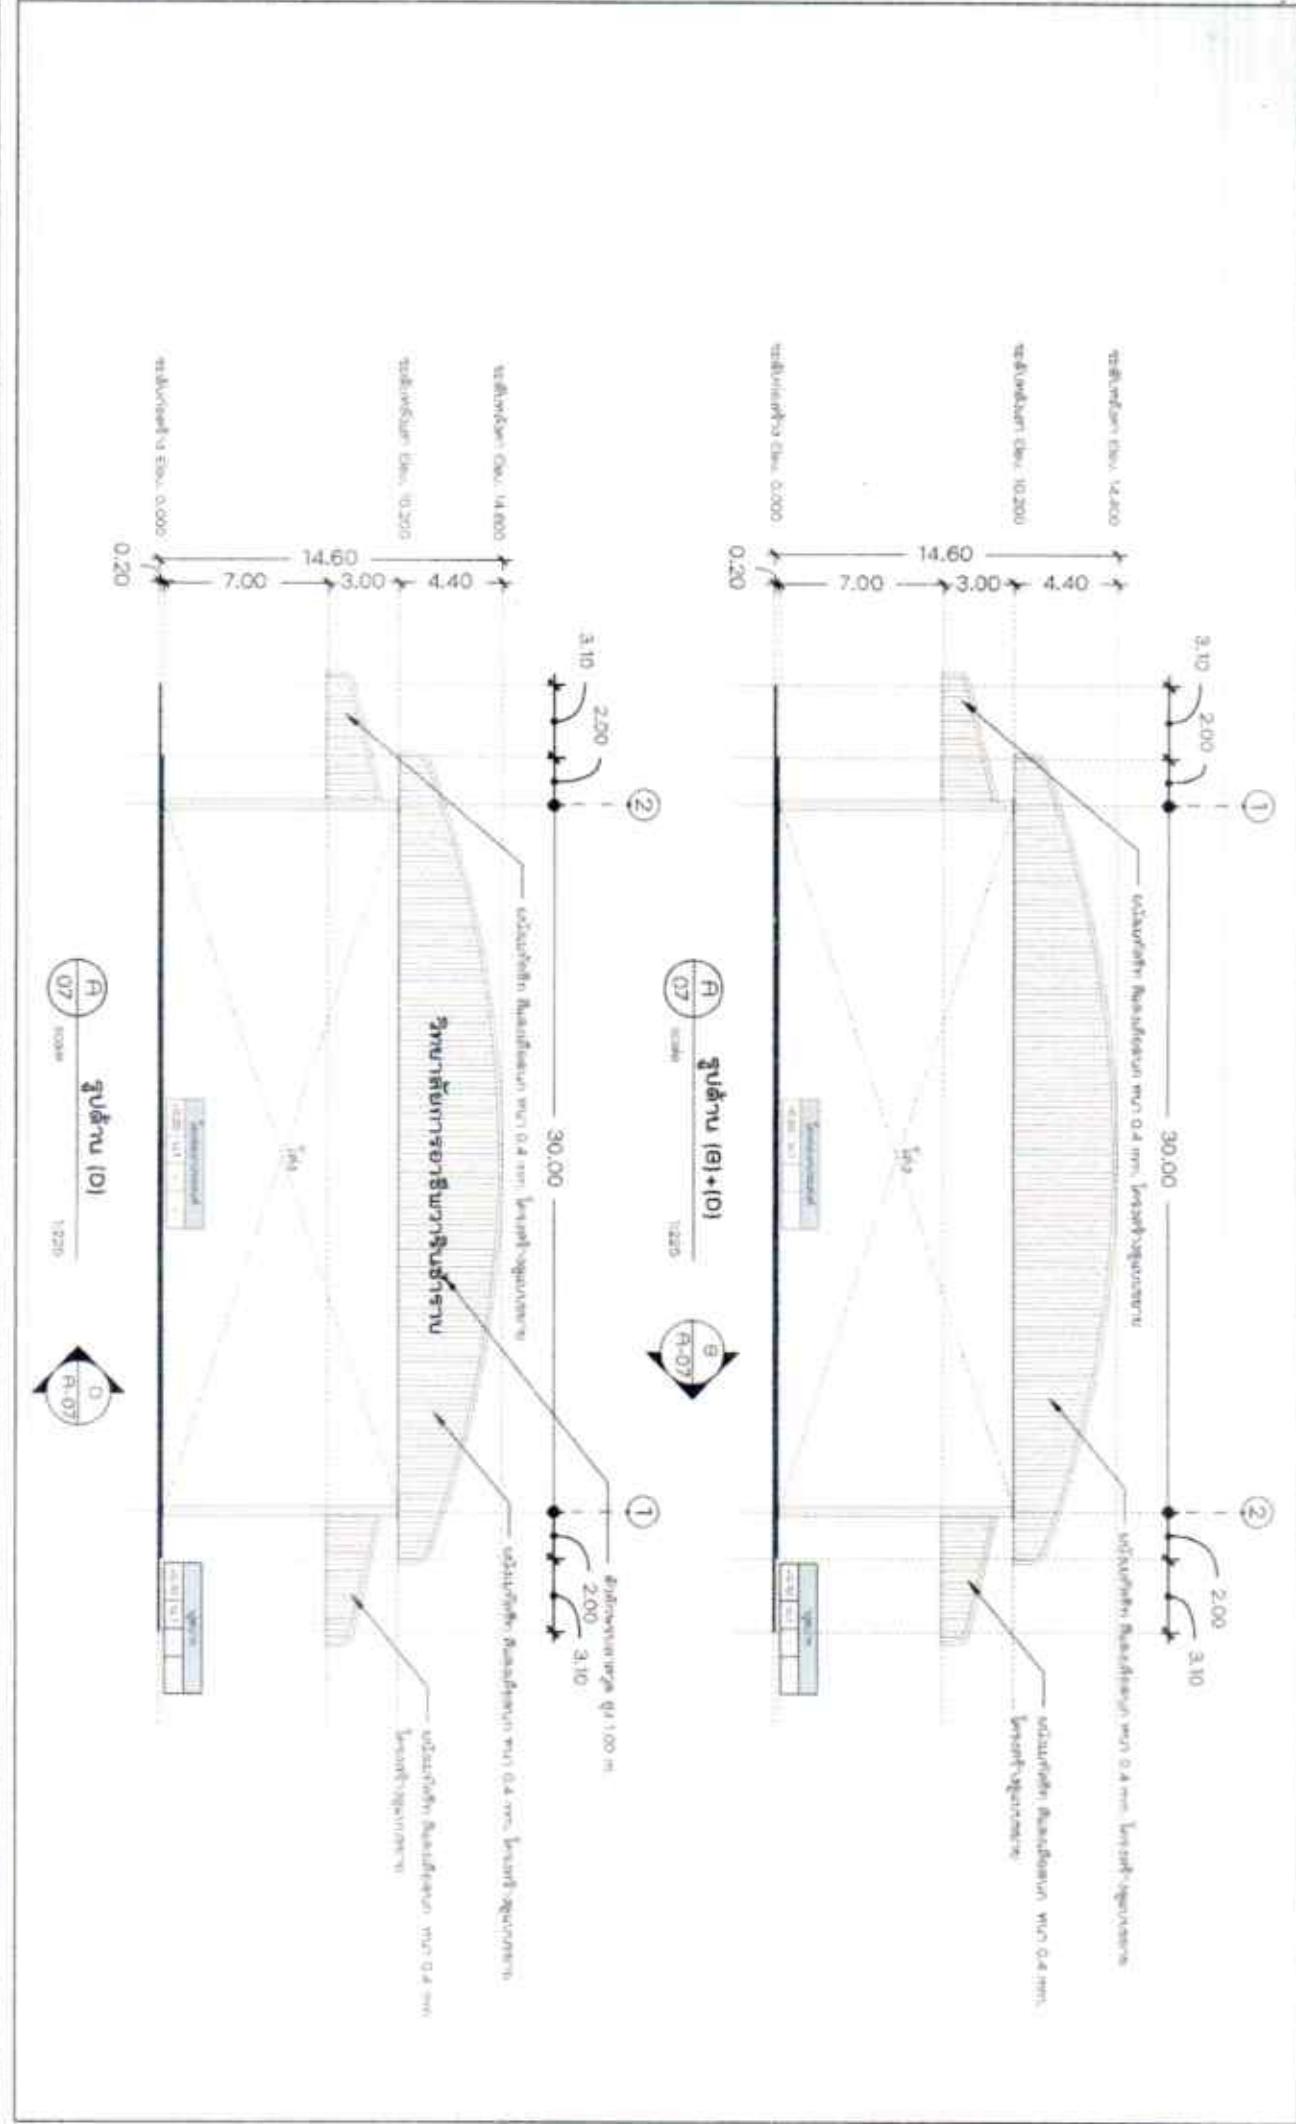


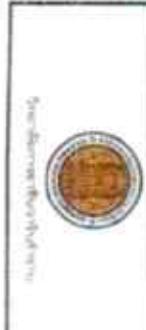

ສາທາລະນະ ປະຊາທິປະໄຕ
ເອກະພາບ ໂດທະບຽນ

PROJECT :	
OWNER : ສາທາລະນະ ປະຊາທິປະໄຕ	Architects : ສາທາລະນະ ປະຊາທິປະໄຕ
CHECKED BY : ສາທາລະນະ ປະຊາທິປະໄຕ	STRUCTURAL ENGINEER : ສາທາລະນະ ປະຊາທິປະໄຕ
DRAWINGS : ສາທາລະນະ ປະຊາທິປະໄຕ	DRAWINGS : ສາທາລະນະ ປະຊາທິປະໄຕ

ວິທະຍາໄລ
ວິທະຍາໄລ
ວິທະຍາໄລ
ວິທະຍາໄລ

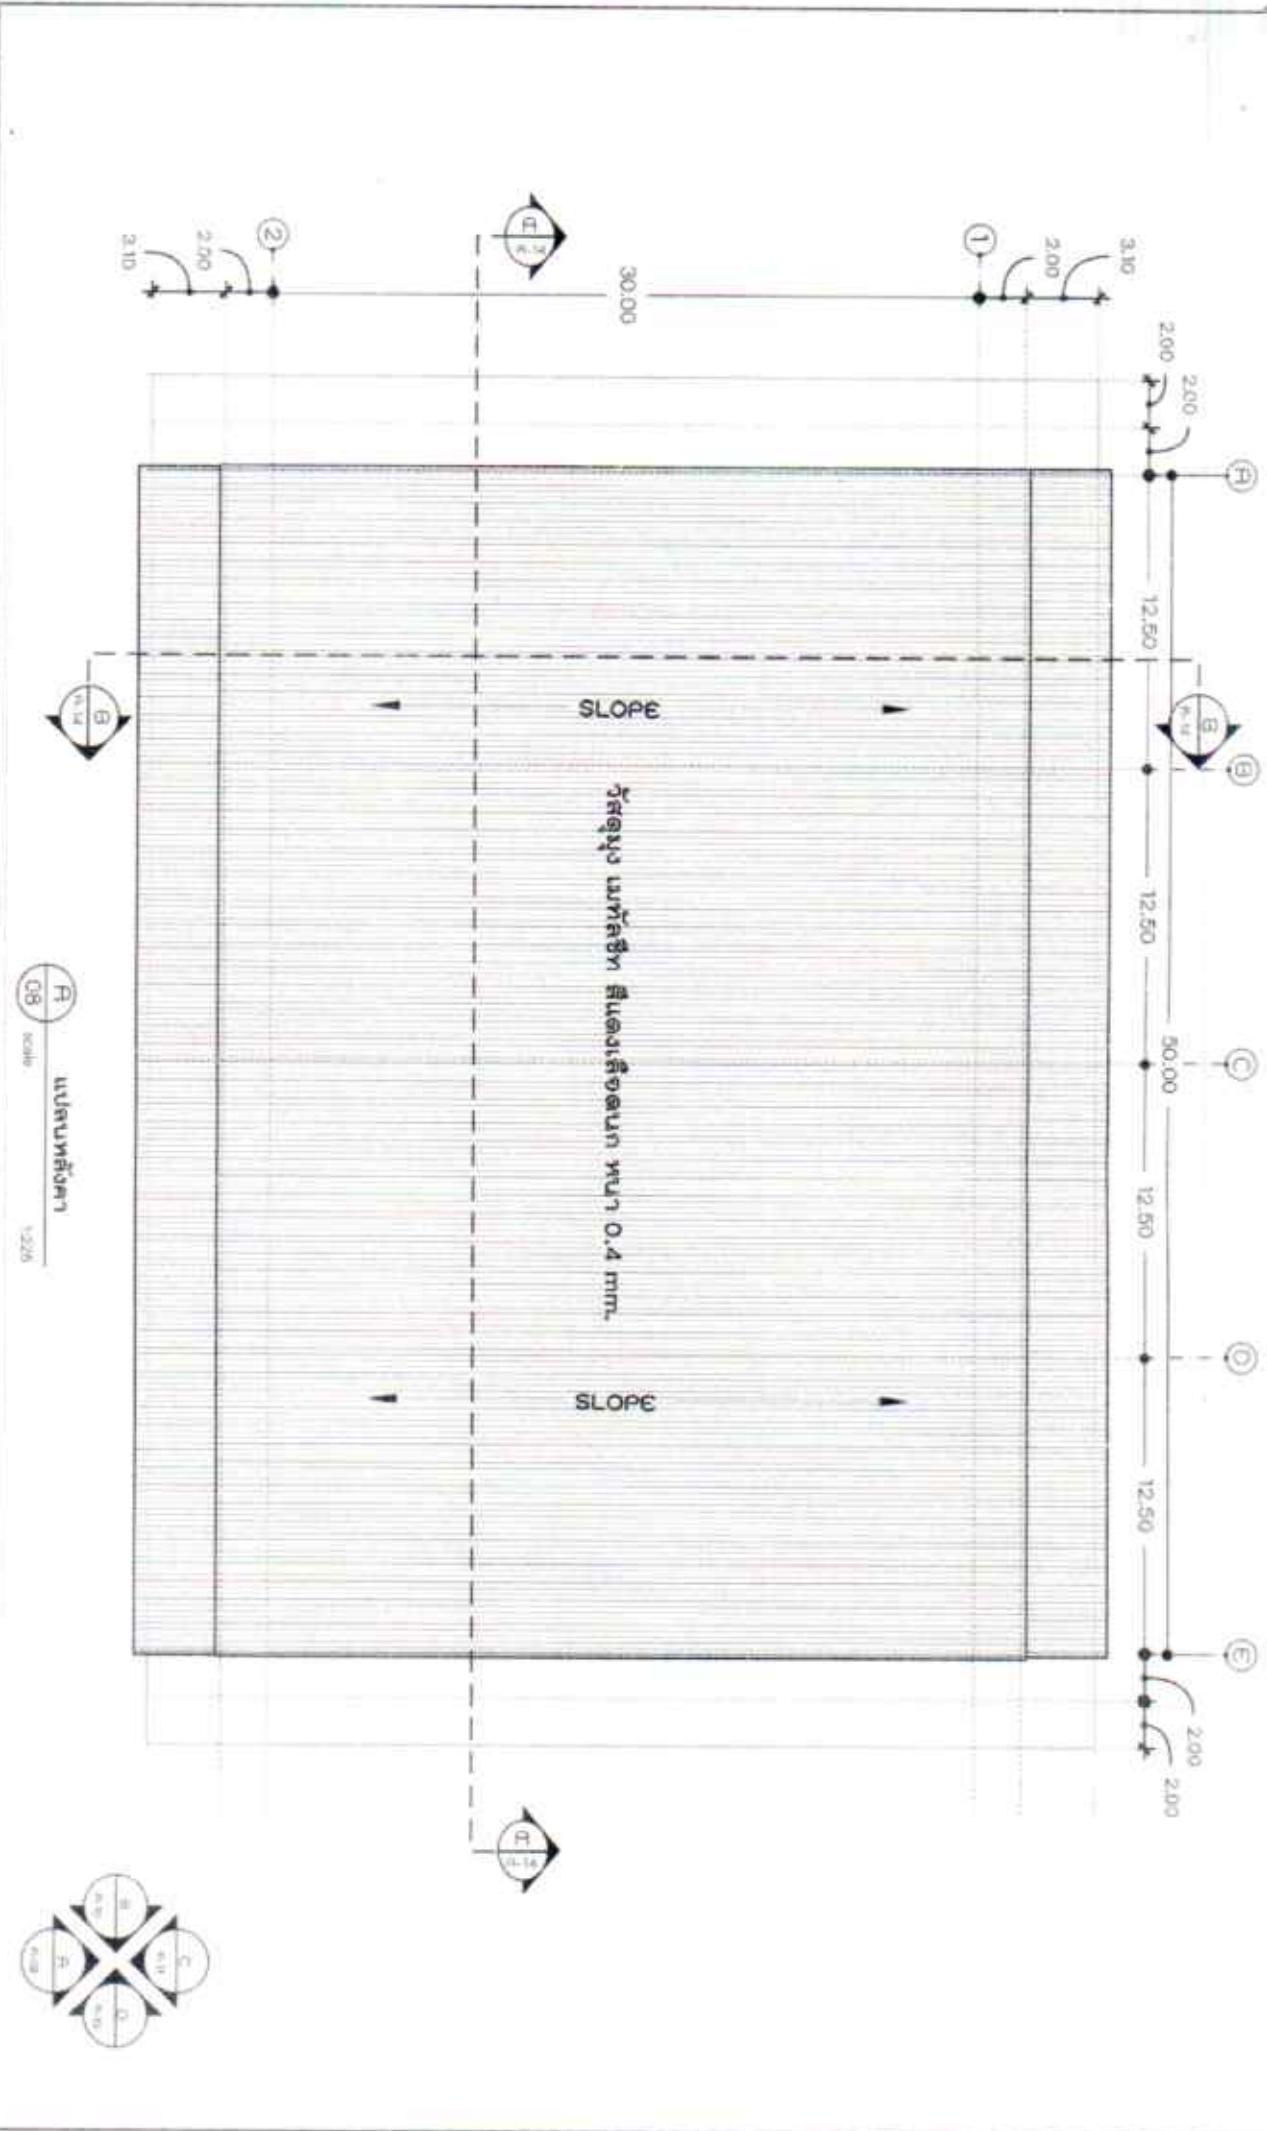




Ministry of Defense

PRODUCT: 00000000000000000000000000000000	CURRENT STATUS: Submitted for review	PROJECTS:
CHECKED BY: 00000000000000000000000000000000	STRUCTURAL ENGINEER: 00000000000000000000000000000000	STRUCTURAL ENGINEER: 00000000000000000000000000000000
LOCATION: 00000000000000000000000000000000	UNNUMBERED PROJECT NO: 00000000000000000000000000000000	UNNUMBERED PROJECT NO: 00000000000000000000000000000000
TYPE: 00000000000000000000000000000000	DEPARTMENT NO: 00000000000000000000000000000000	DEPARTMENT NO: 00000000000000000000000000000000

09 0000
1.25

Tümör A-A

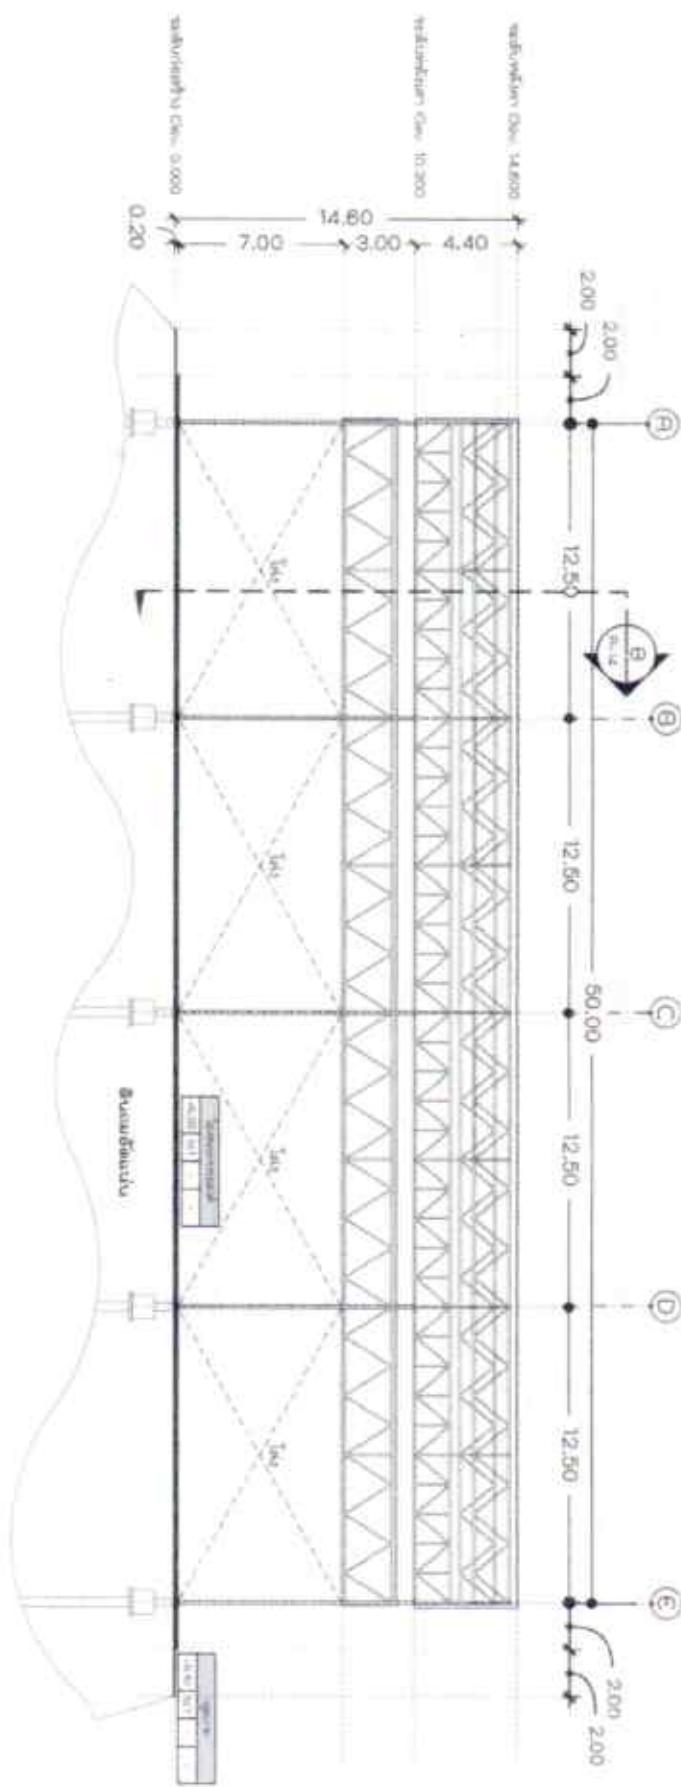



Commonwealth of Massachusetts


PROJECT : *Project Name* (Ref. No.)

OWNER : *Owner Name* (Ref. No.)

STRUCTURAL ENGINEER : *Structural Engineer Name*

NOTICE : *Notices and Disclaimers*

FIGURE 9-9
100' scale
1:200

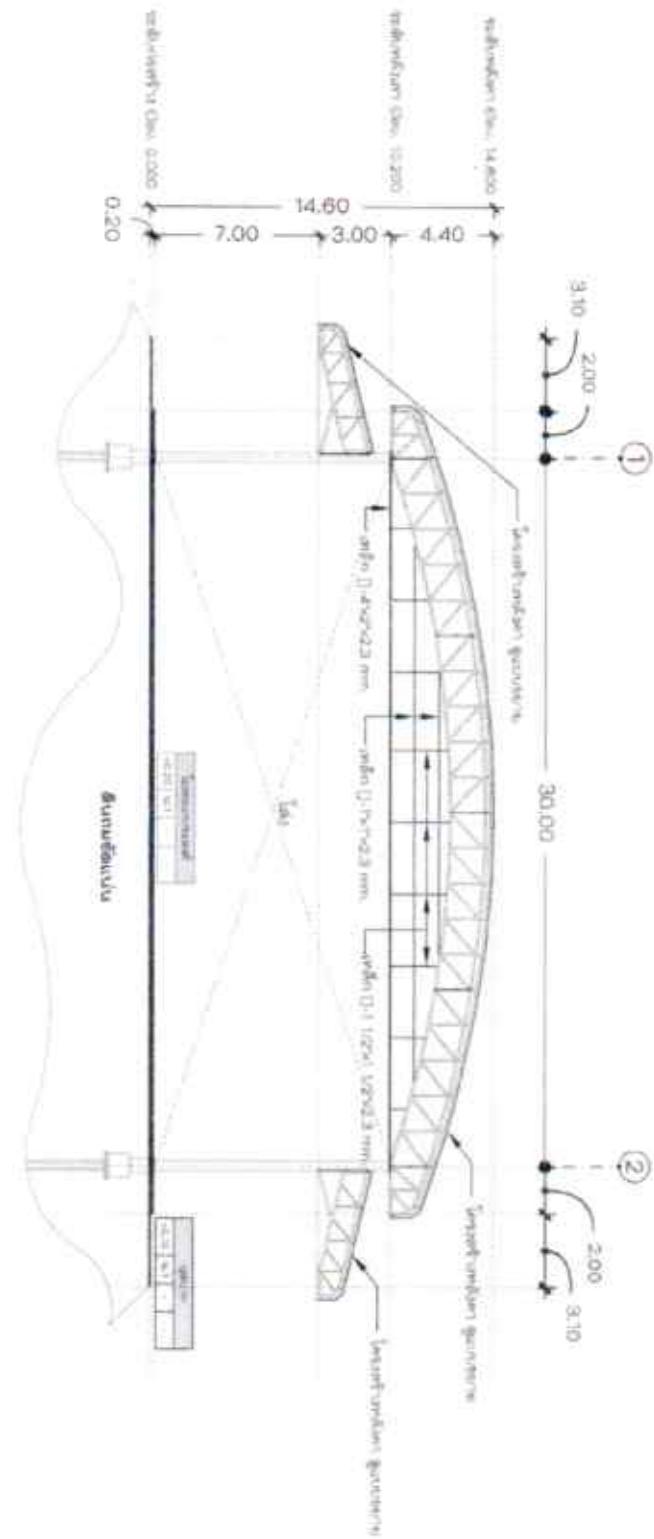

LOCATION : *Location Description* (Ref. No.)

CHECKED BY : *Checklist Signature*

DRAWING : *Drawing Number* (Ref. No.)

NOTICE : *Notices and Disclaimers*




State Board of Engineers
and Architects

PROJECT:	Commercial Building
OWNER:	ABC Corporation
LOCATION:	123 Main Street, Anytown, USA
CONSULTANT:	Engineering Solutions Inc.

Architectural Drawing No. 0123
Scale: 1:100 (1 inch = 10 feet)

Structural Engineer: John Doe, PE
Drawing Date: 05/20/2023
Comments: This drawing is for the preliminary design stage. It includes the foundation plan, structural framing, and roof system. The dimensions and materials specified in this drawing are subject to change based on further site investigations and final design requirements.

STRUCTURAL DRAWING

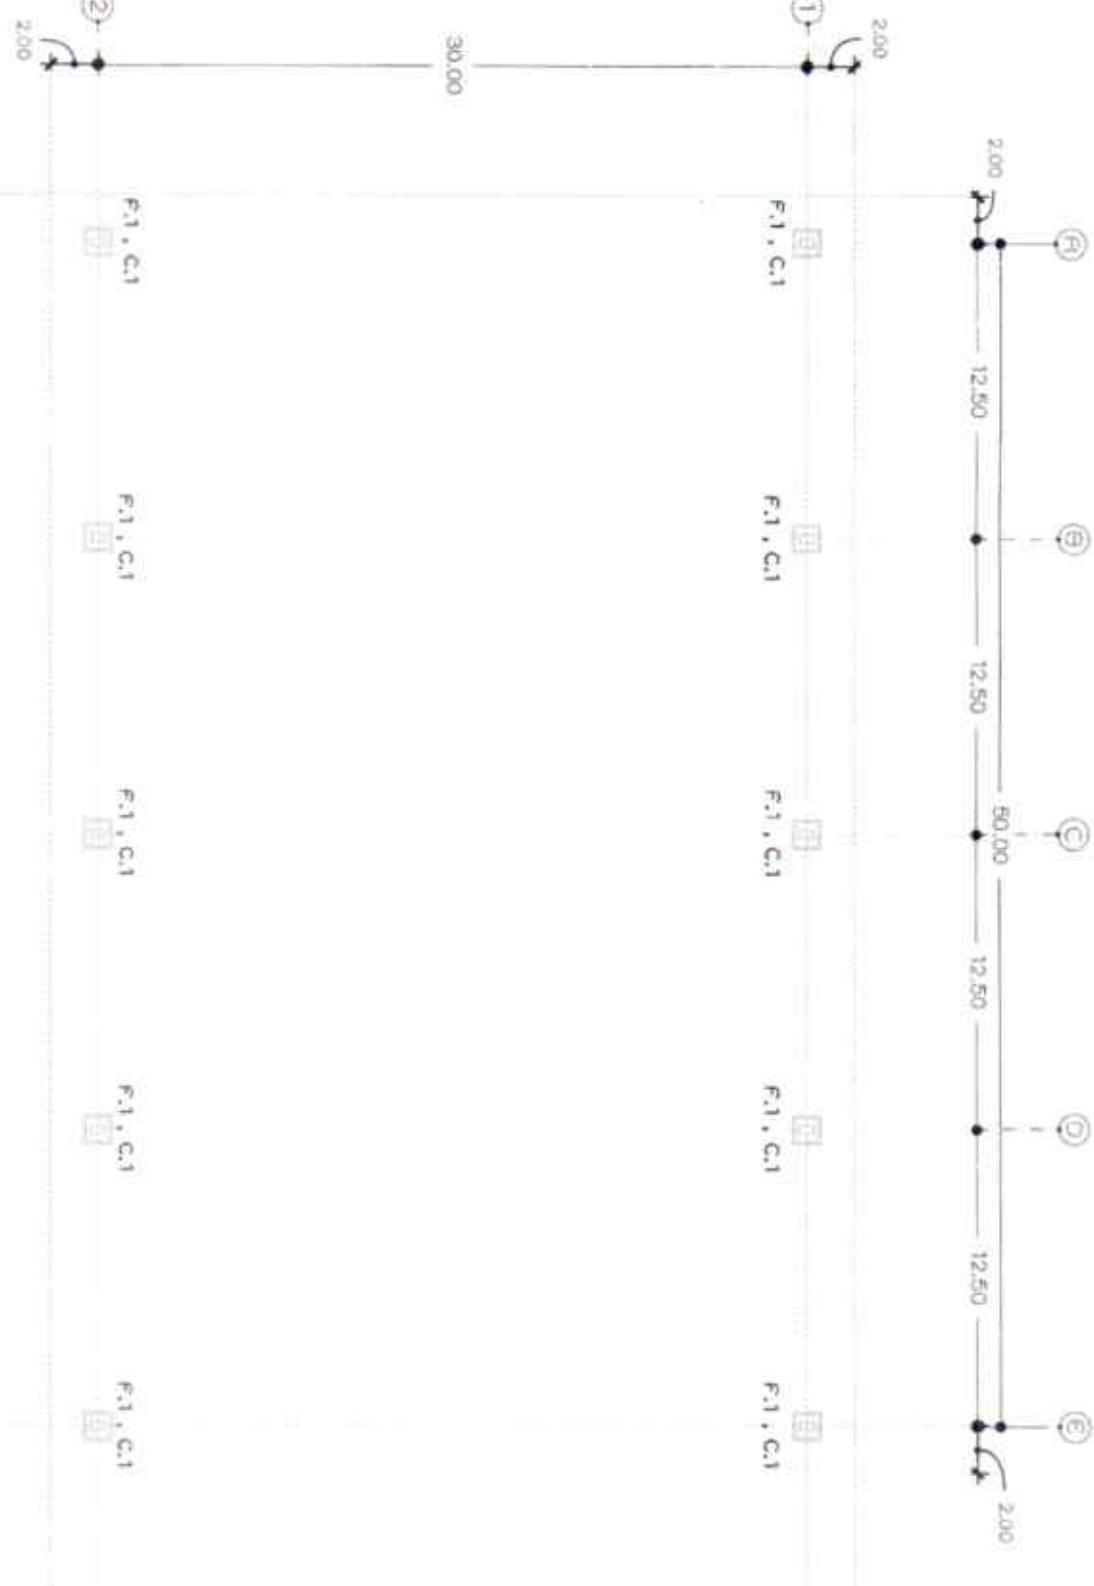

F.1, C.1

F.1, C.1